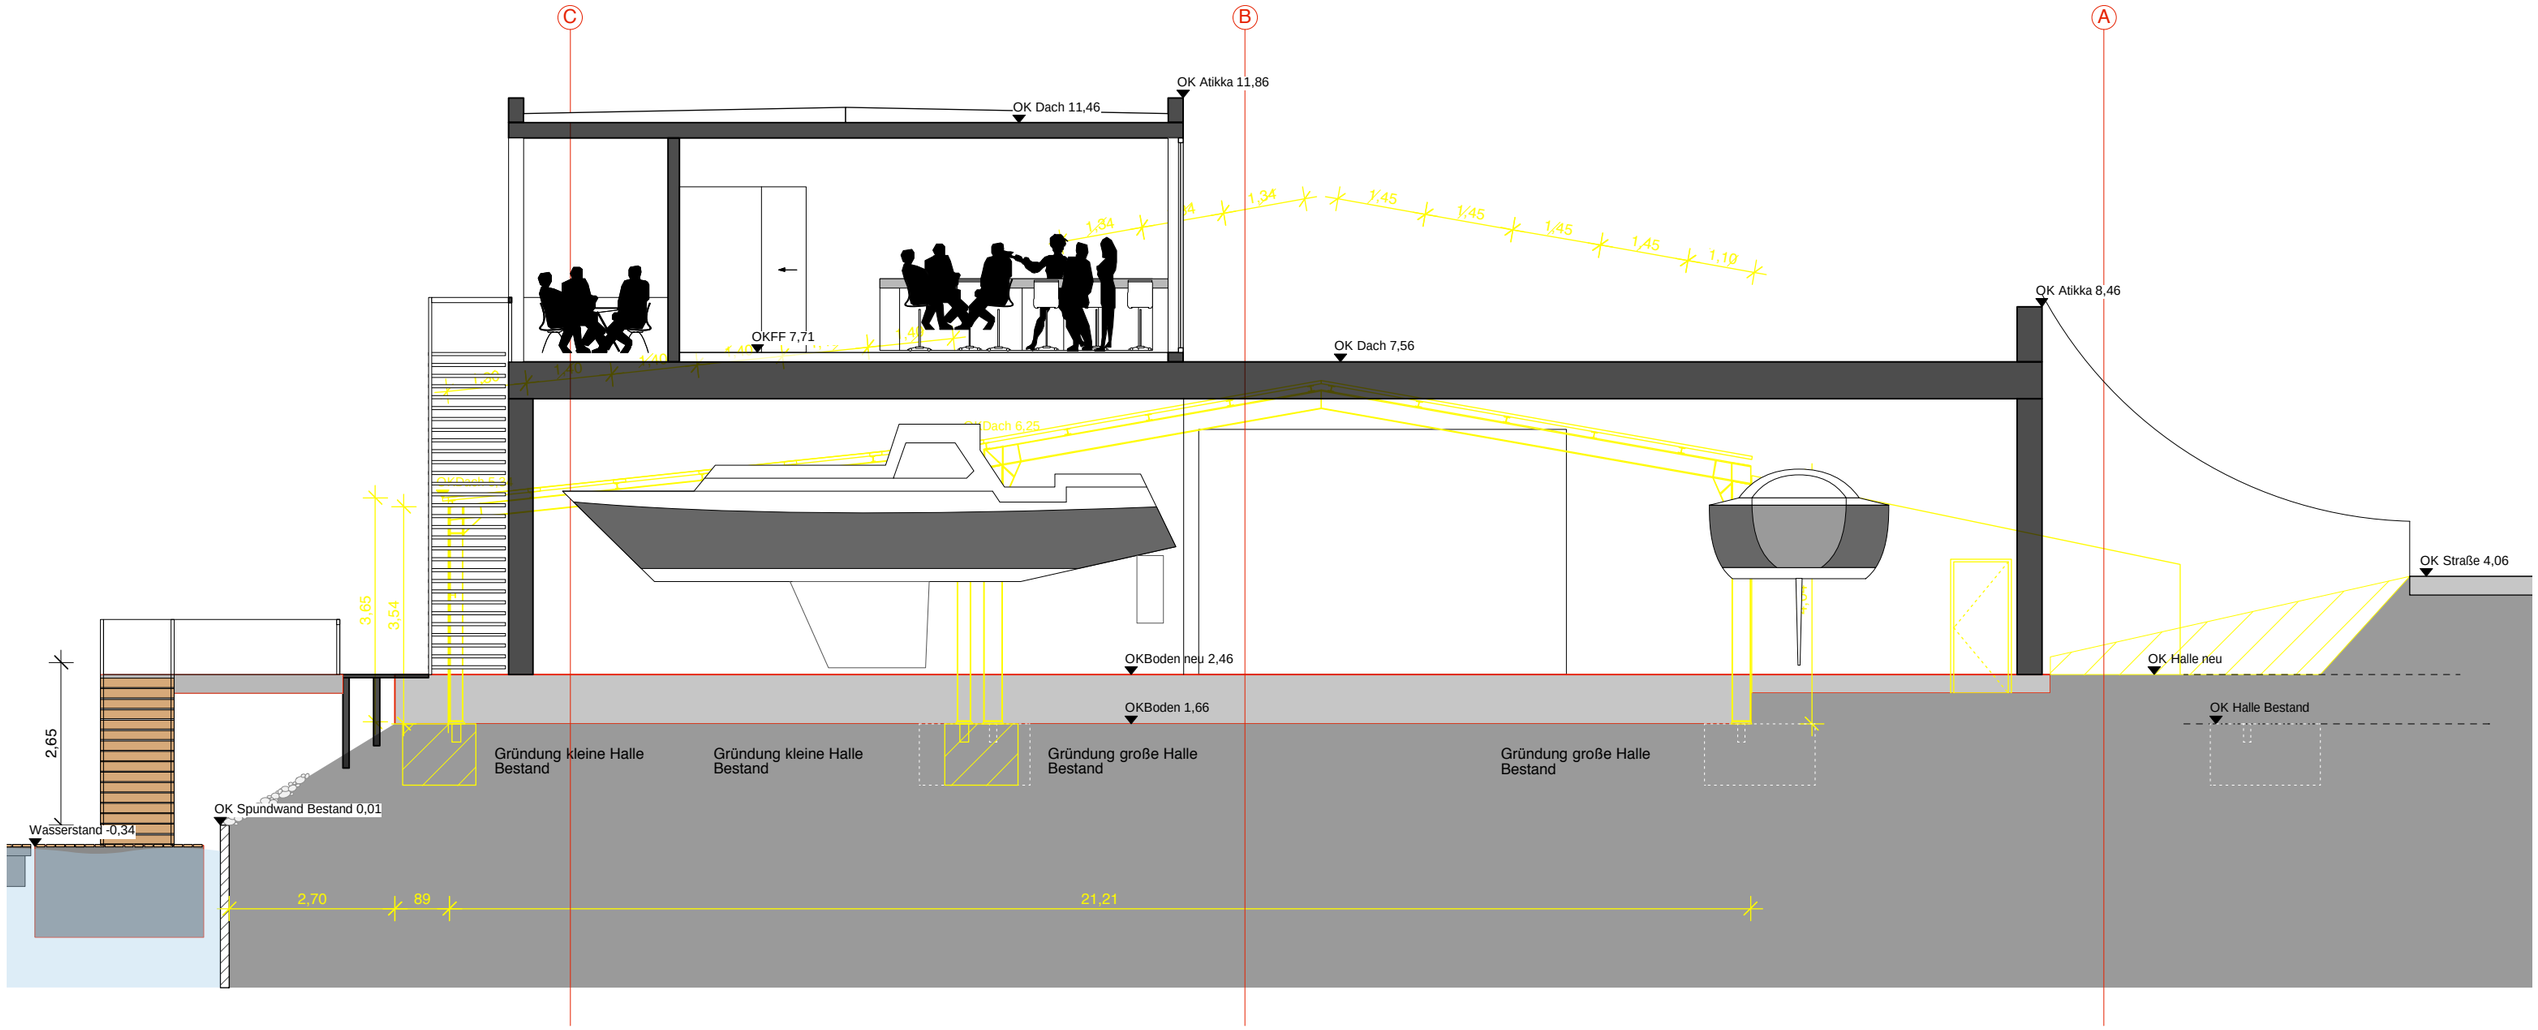

Wassersport - Verein „ELBE“ e.V.
Yachthafen: Kaltehofe-Hinterdeich 19 · 20539 Hamburg

gnosa architektur gmbh
kaiser-wilhelm-str. 89 20355 hamburg fon 040 450 46 23 www.gnosa-architekten.de

Grundlage der Planung sind Bestandspläne unbekannter Herkunft.Die Abmessungen sind ungeprüft und bedürfen bei weiterer Planung eines Aufmaßes.
Übereinstimmung mit dem Baurecht nicht geprüft!

KH19_WVE **Skizzen vom 14.10.22**
Schnitt 1:200